


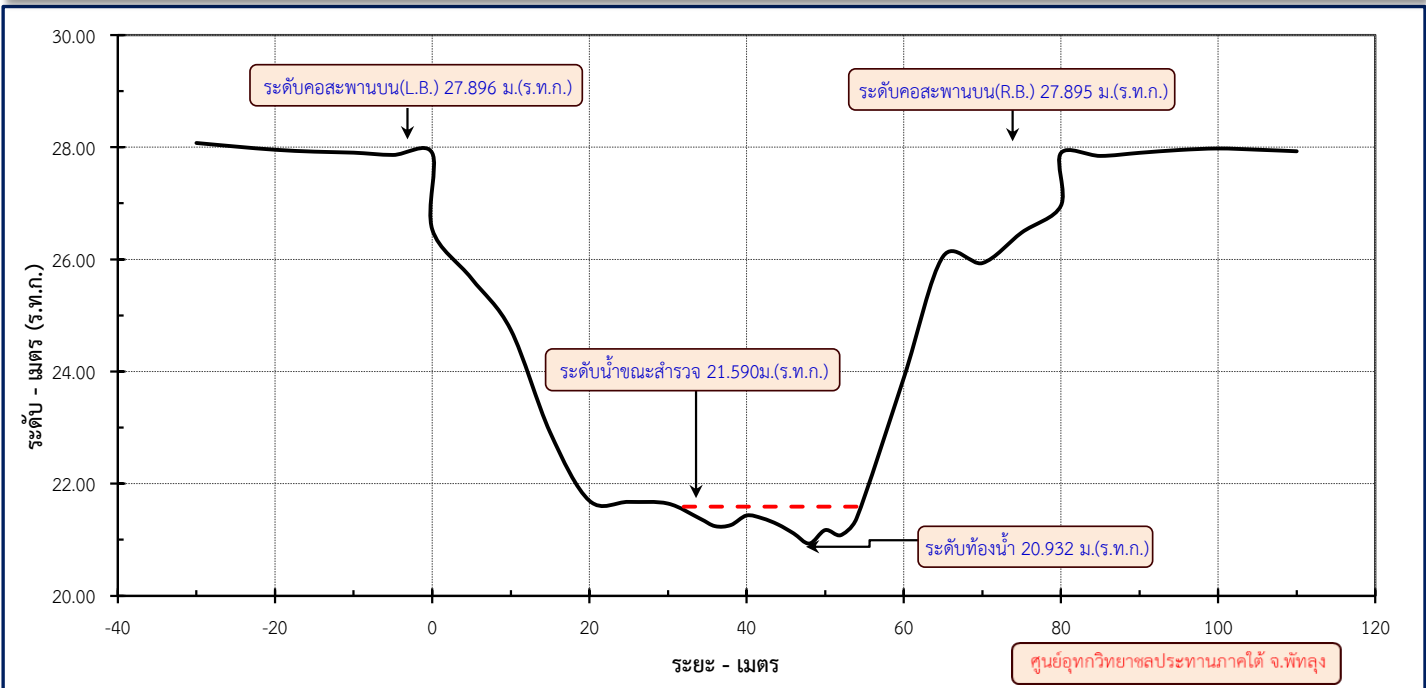

รูปตัดขวางลำน้ำ สถานี X.73A คลองตันหยงมัส บ้านตันหยงมัส อ.ระแงง จ.นราธิวาส

ประจำปี พ.ศ. 2567



ระยะ	-30	-25	-20	-15	-10	-5	0	0	5	10	15	ระดับที่ตั้ง	Lat.	06° - 17' - 52" N.	
ระดับ	28.075	28.011	27.954	27.920	27.902	27.861	27.896	26.535	25.658	24.742	22.915		Long.	10° - 43' - 54" E.	
ระยะ	20	25	30	34	36	38	40	42	44	46	48	หมวดหลักฐาน	28.094	ม.(ร.ท.ก.)	
ระดับ	21.695	21.675	21.645	21.382	21.242	21.262	21.432	21.382	21.272	21.112	20.932	ศูนย์เสาระดับ	0.000	ม.(ร.ท.ก.)	
ระยะ	50	52	54	60	65	70	75	80	80	85	90	ระดับคอสะพานบน (L.B.)	27.896	ม.(ร.ท.ก.)	
ระดับ	21.172	21.082	21.382	23.883	26.050	25.933	26.477	26.956	27.895	27.844	27.899	ระดับคอสะพานล่าง (L.B.)	26.535	ม.(ร.ท.ก.)	
ระยะ	95	100	105	110								ระดับดินเดิม (L.B.)	-	ม.(ร.ท.ก.)	
ระดับ	27.949	27.977	27.955	27.927								ระดับท้องน้ำ	20.932	ม.(ร.ท.ก.)	
ระยะ												ระดับคอสะพานบน (R.B.)	27.895	ม.(ร.ท.ก.)	
ระดับ												ระดับคอสะพานล่าง (R.B.)	26.956	ม.(ร.ท.ก.)	
ระยะ												ระดับดินเดิม (R.B.)	-	ม.(ร.ท.ก.)	
ระดับ												ผู้สำรวจ	นายอดิเนต เบ็ญจจารุ		
ระยะ												วันที่ทำการสำรวจ	19 เมษายน 2567		
ระดับ												ผู้ตรวจ	นายสมเกียรติ เมืองใหม่		
ระยะ												วันที่ตรวจ	27 พฤษภาคม 2567		

หมายเหตุ การก่อสร้างสะพานใหม่